



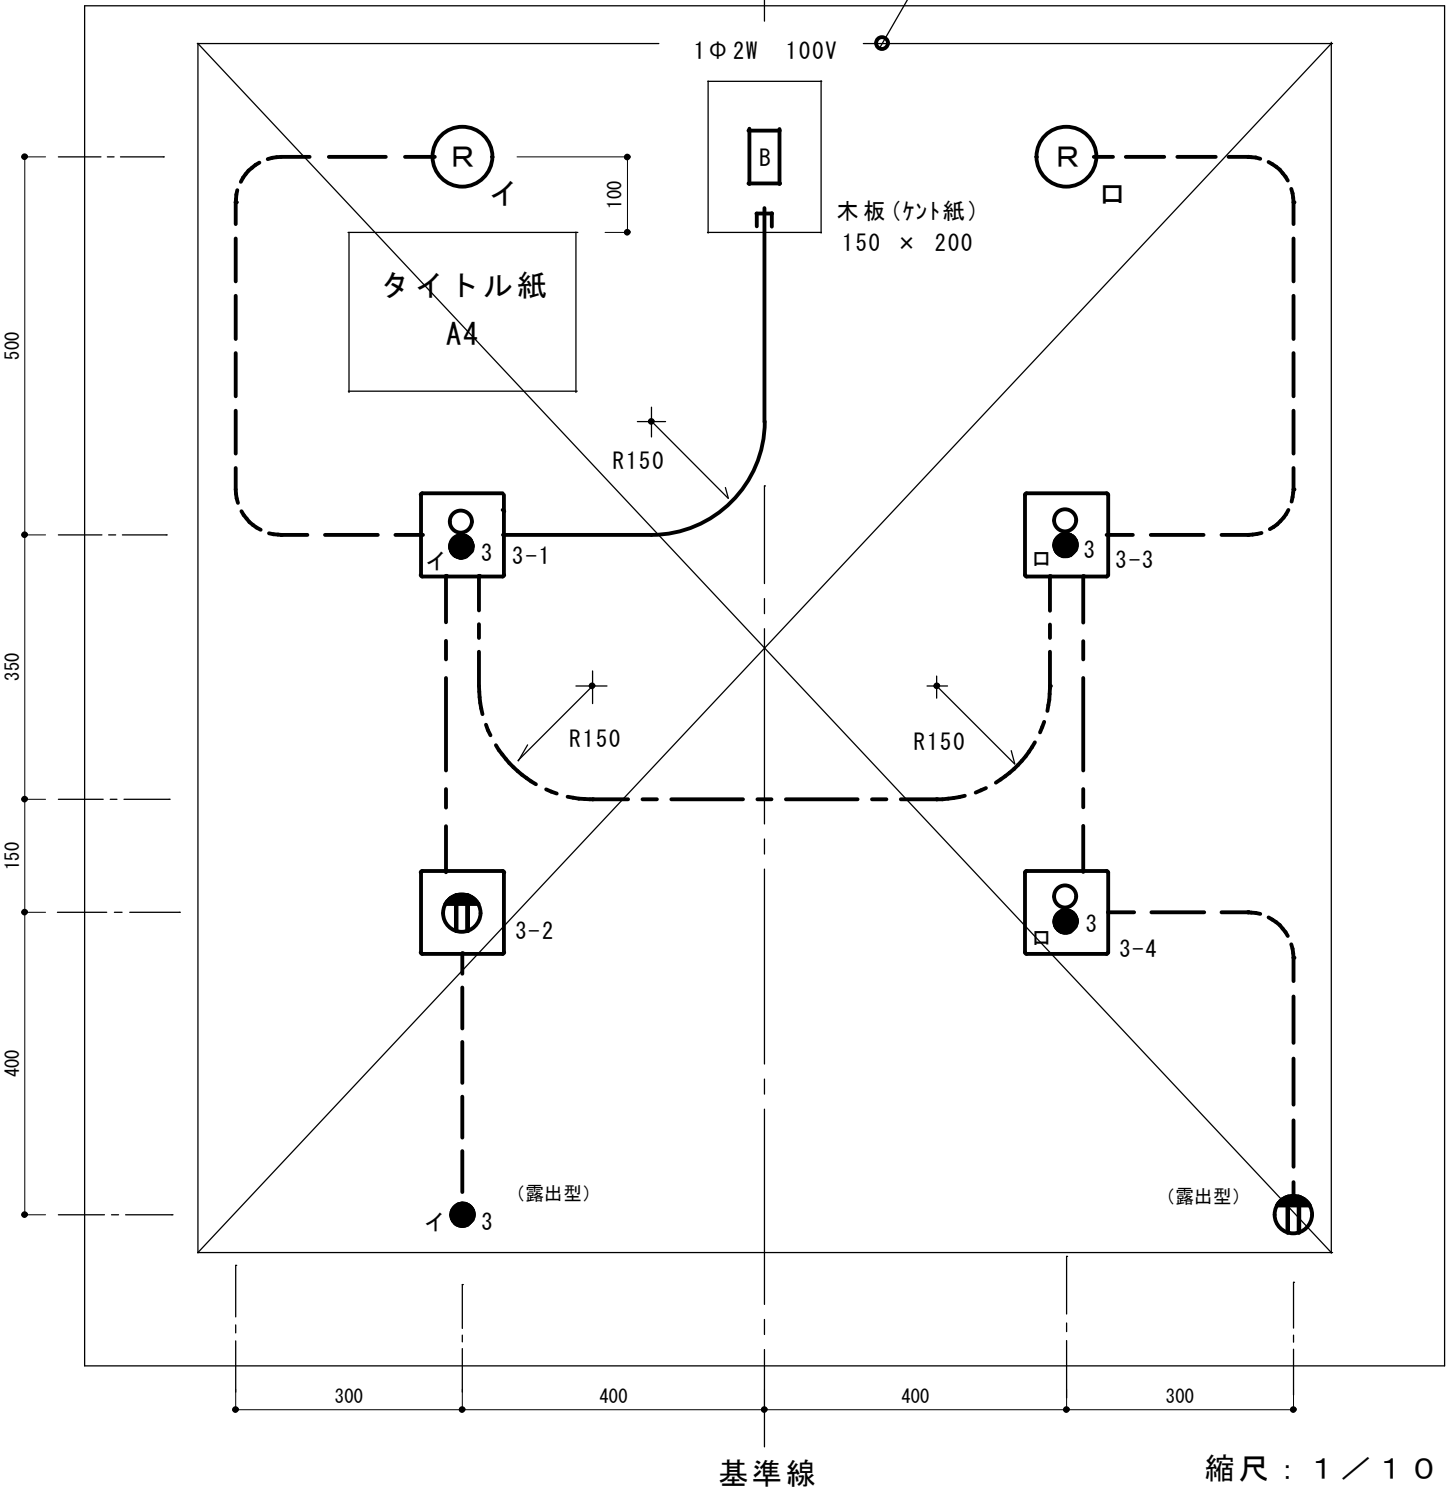

凡例


記 号	名 称	記 号	名 称
	配線用遮断器		アウトレットボックス
	レセプタクル		金属管配線
	3 路スイッチ		PF管配線
	コンセント		ケーブル配線
	ハロゲンランプ		

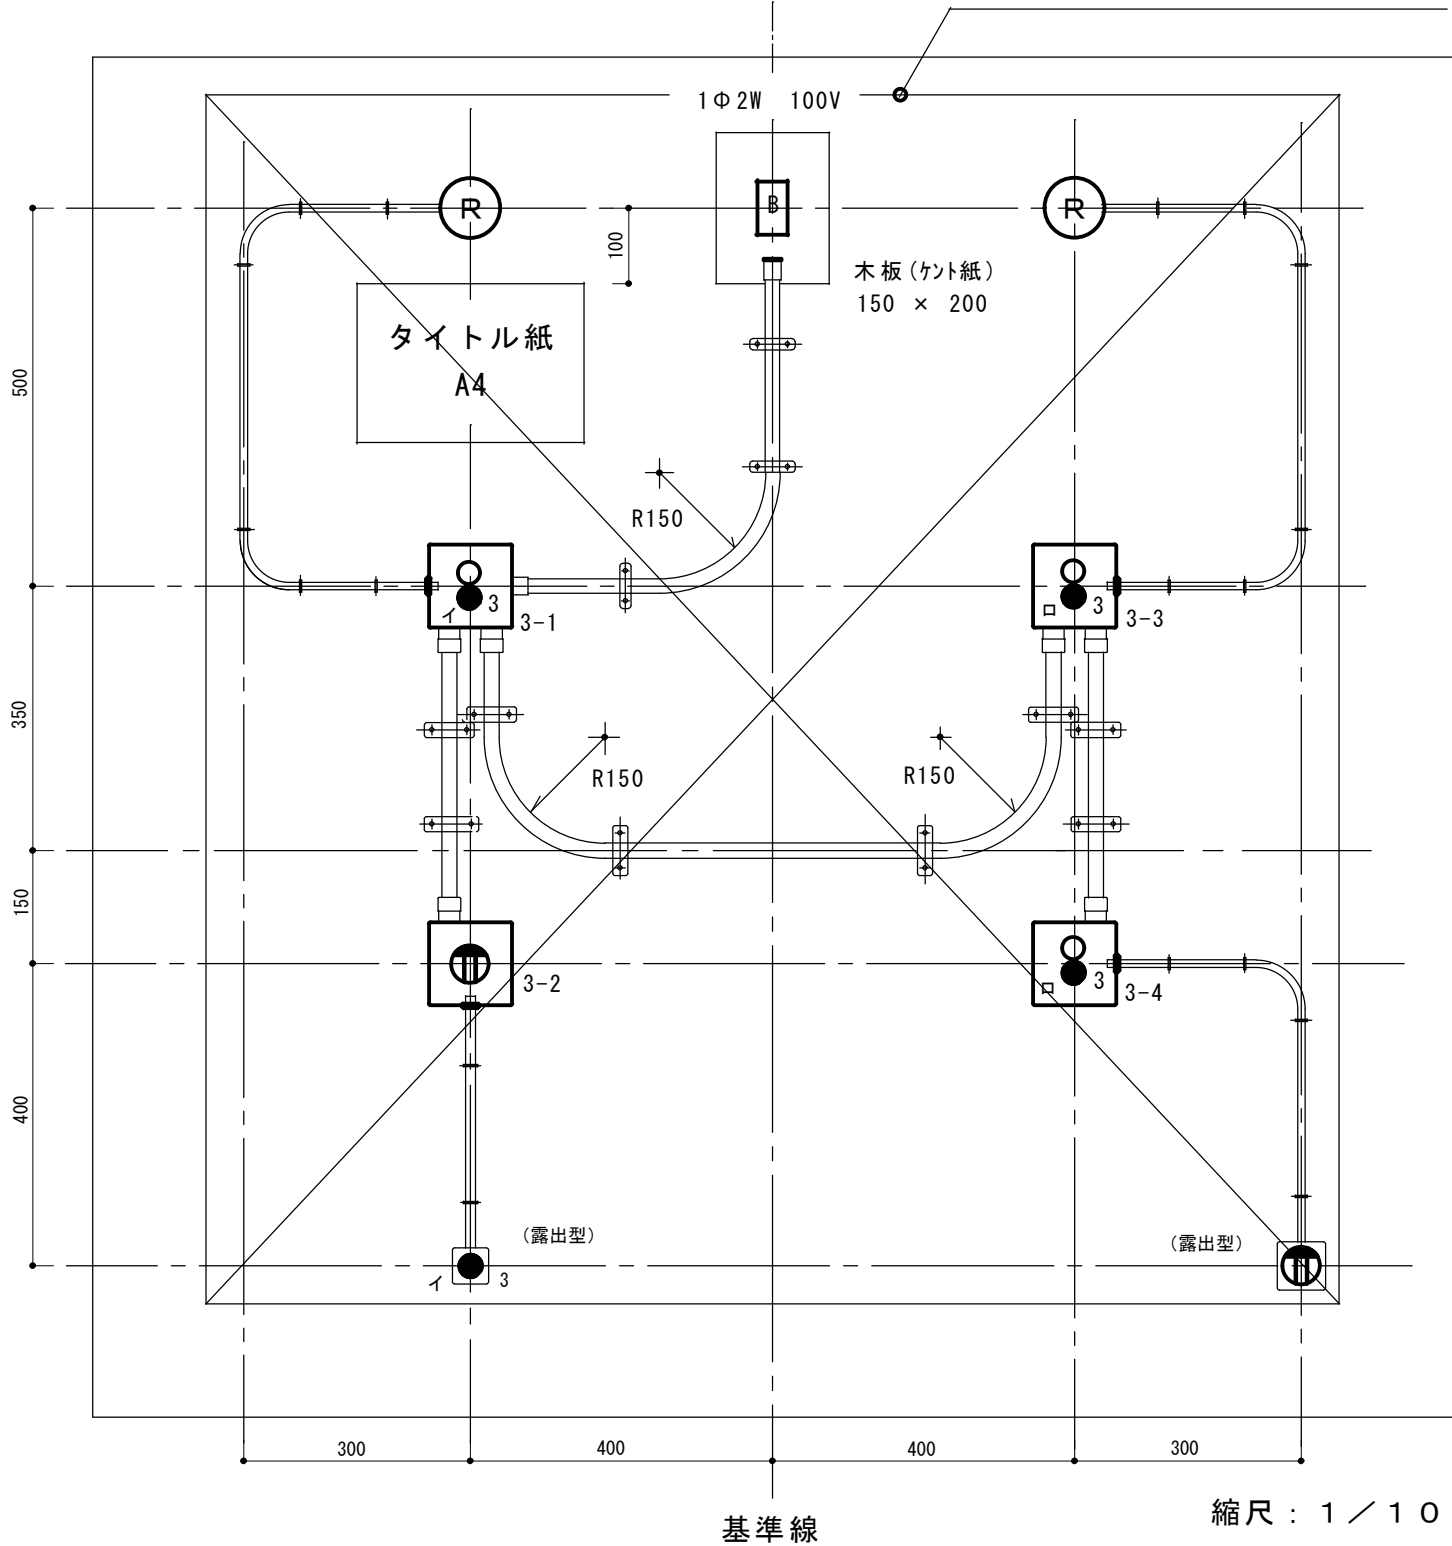

凡例

記号	名称	記号	名称
	配線用遮断器		アウトレットボックス
	レセプタクル		金属管配線
	3路スイッチ		PF管配線
	コンセント		ケーブル配線
	パイロットランプ		


電気工事部門課題

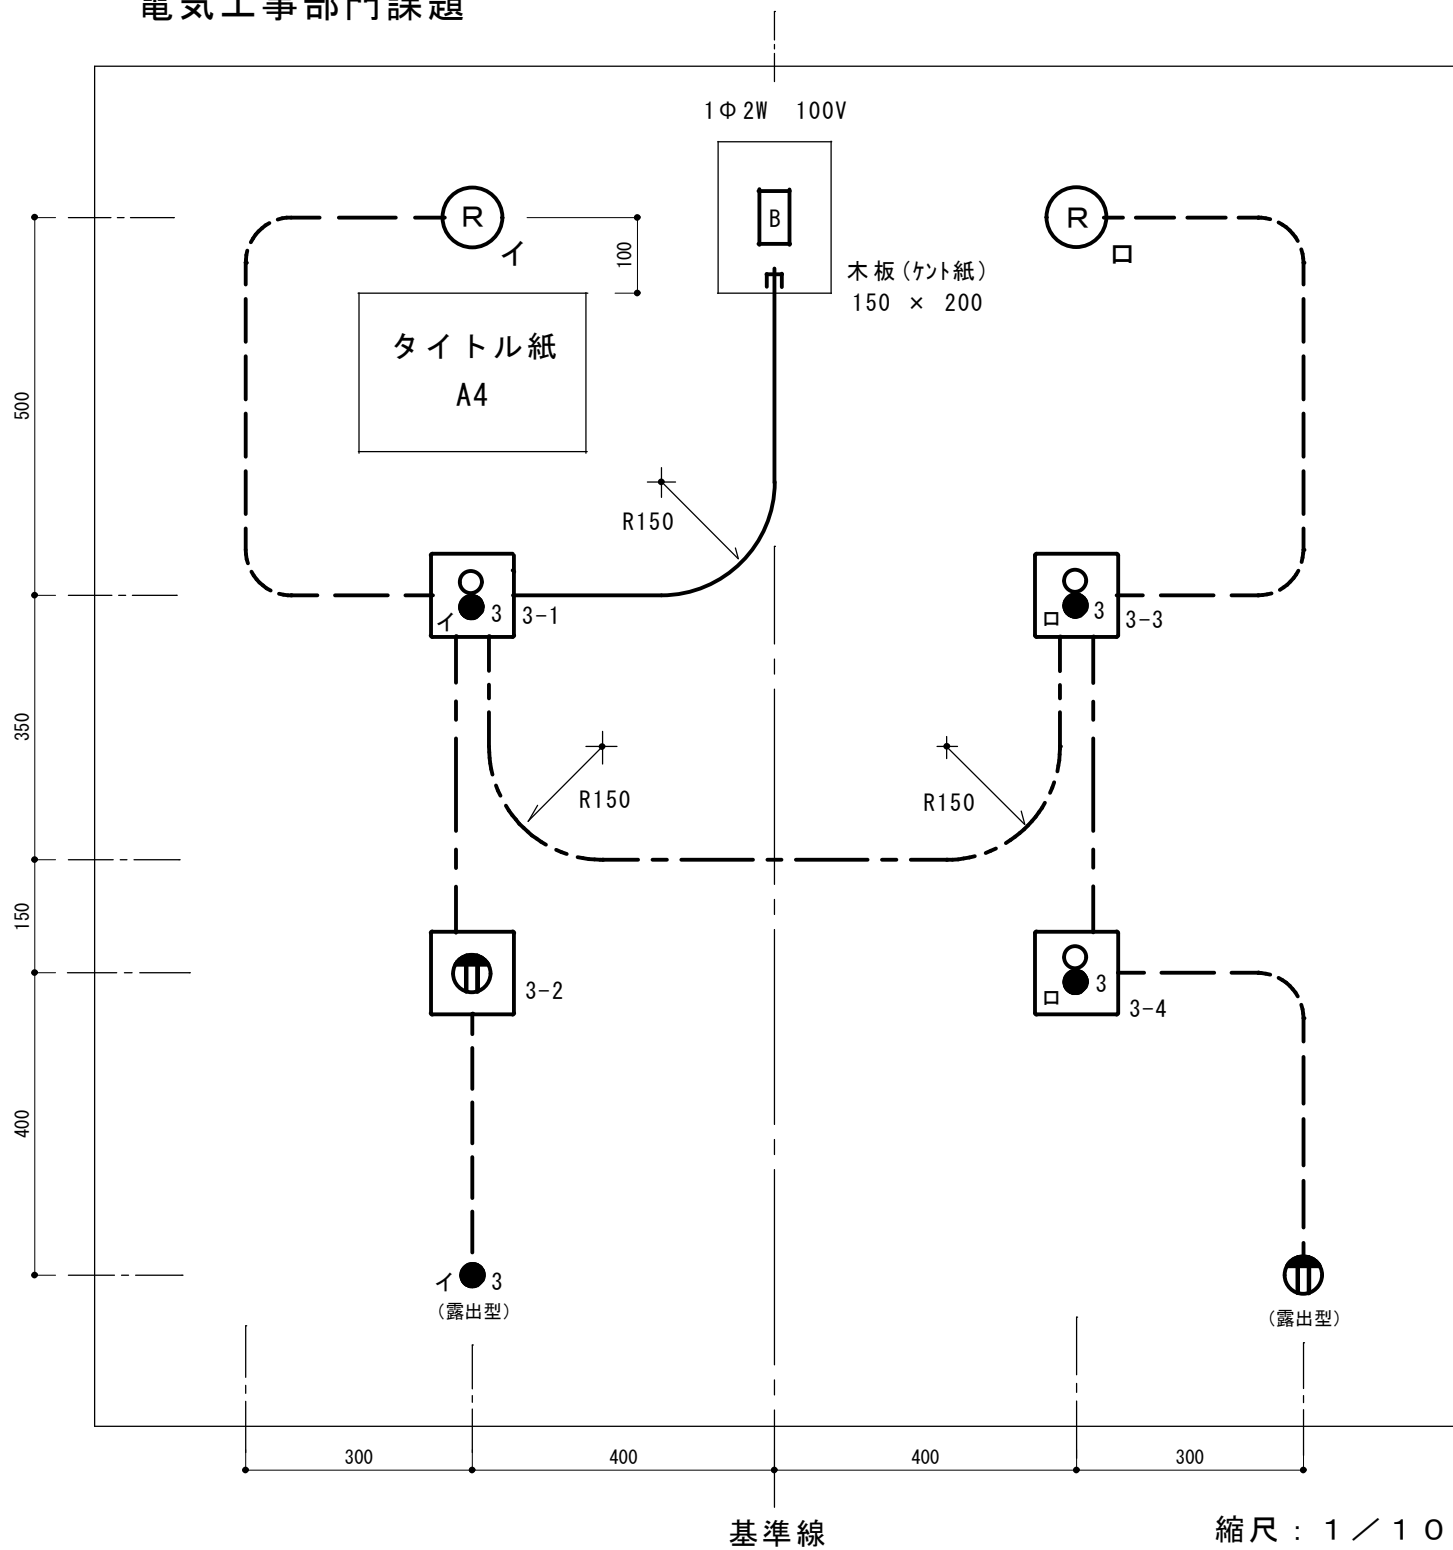

凡例

記 号	名 称	記 号	名 称
	配線用遮断器		アウトレットボックス
	レセプタクル		金属管配線
	3路スイッチ		PF管配線
	コンセント		ケーブル配線
	ハロゲンランプ		

電気工事部門課題

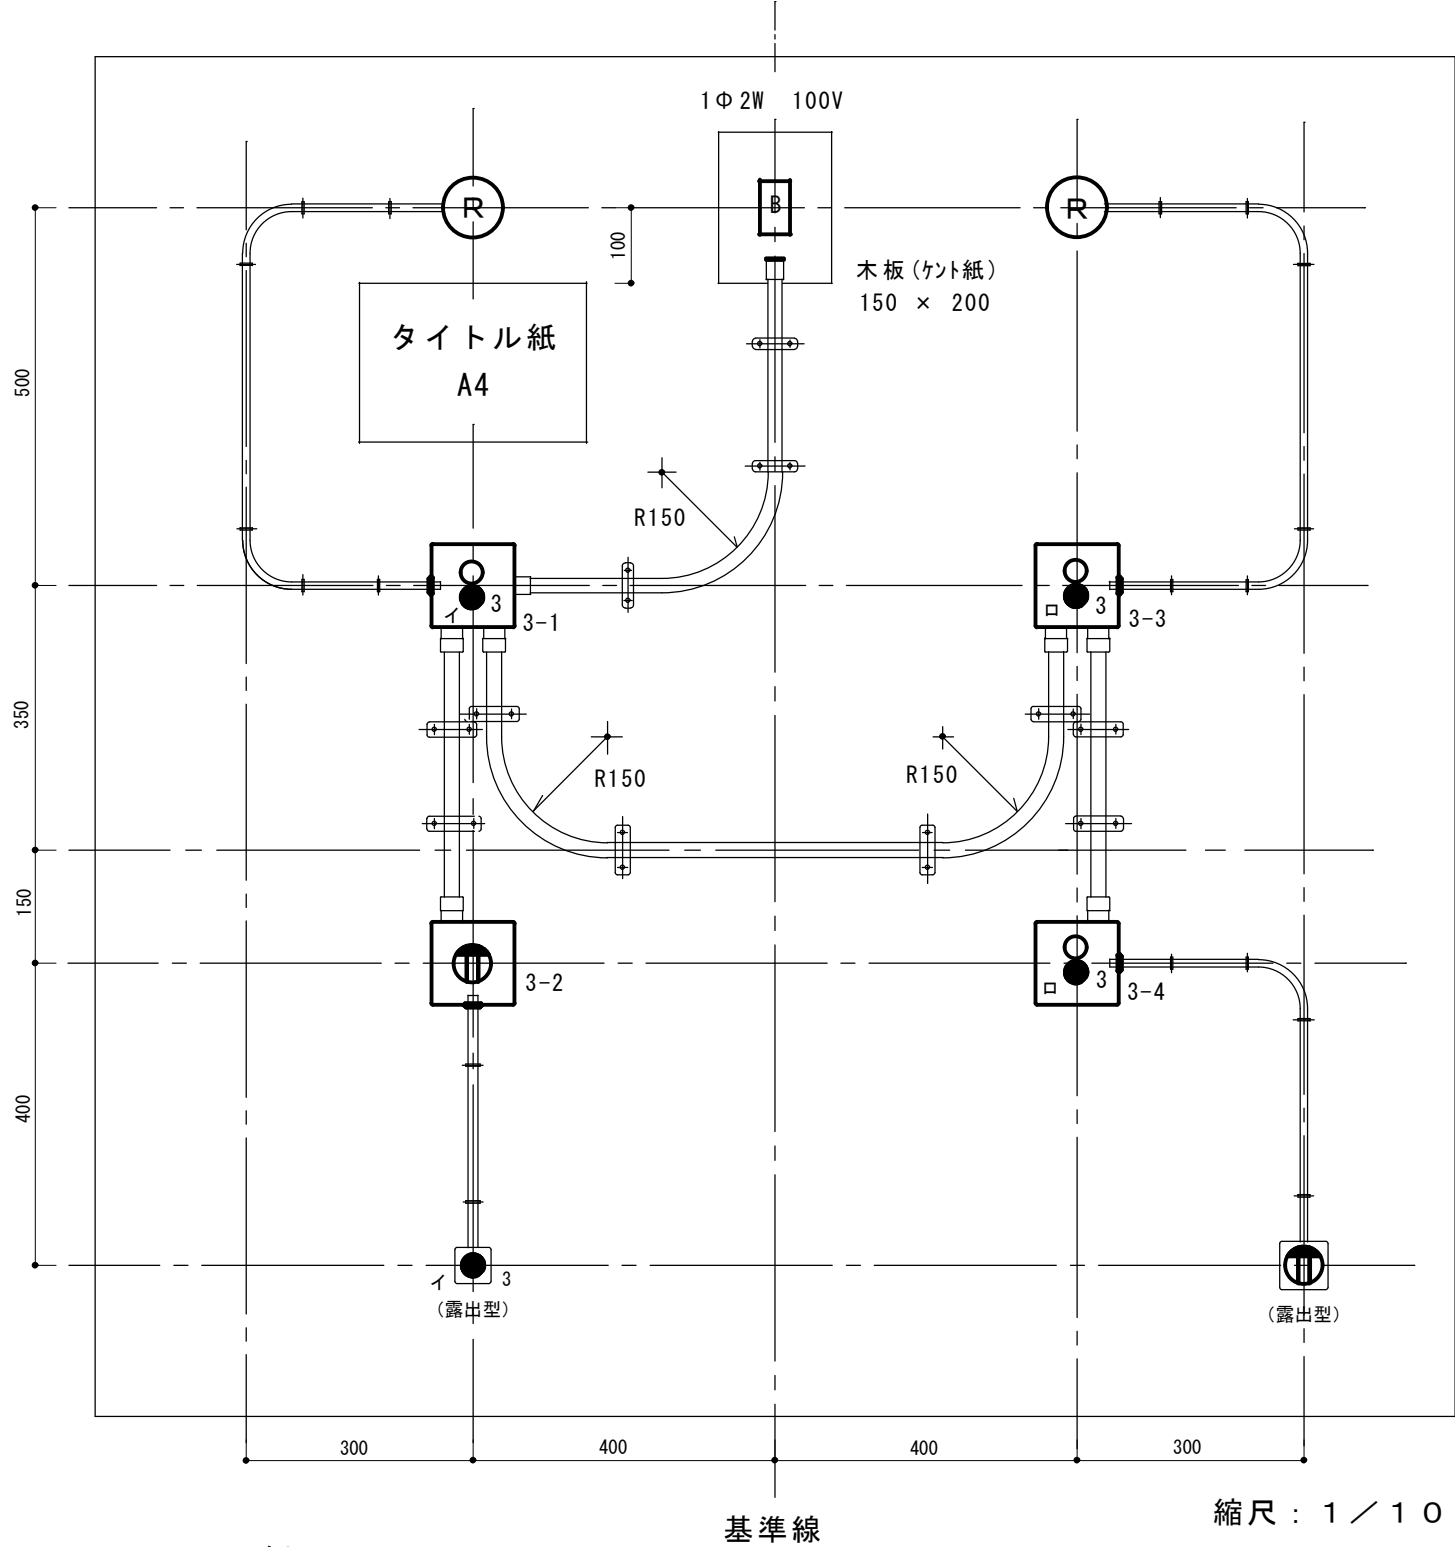

凡例

記 号	名 称	記 号	名 称
	配線用遮断器		アウトレットボックス
	レセプタクル		金属管配線
	3路スイッチ		PF管配線
	コンセント		ケーブル配線
	ハロッドランプ		